


Radka Kolodzej Svitanová

PROJEKT BYTU PANKRÁC

Ukázka technických výkresů

Květen 2026

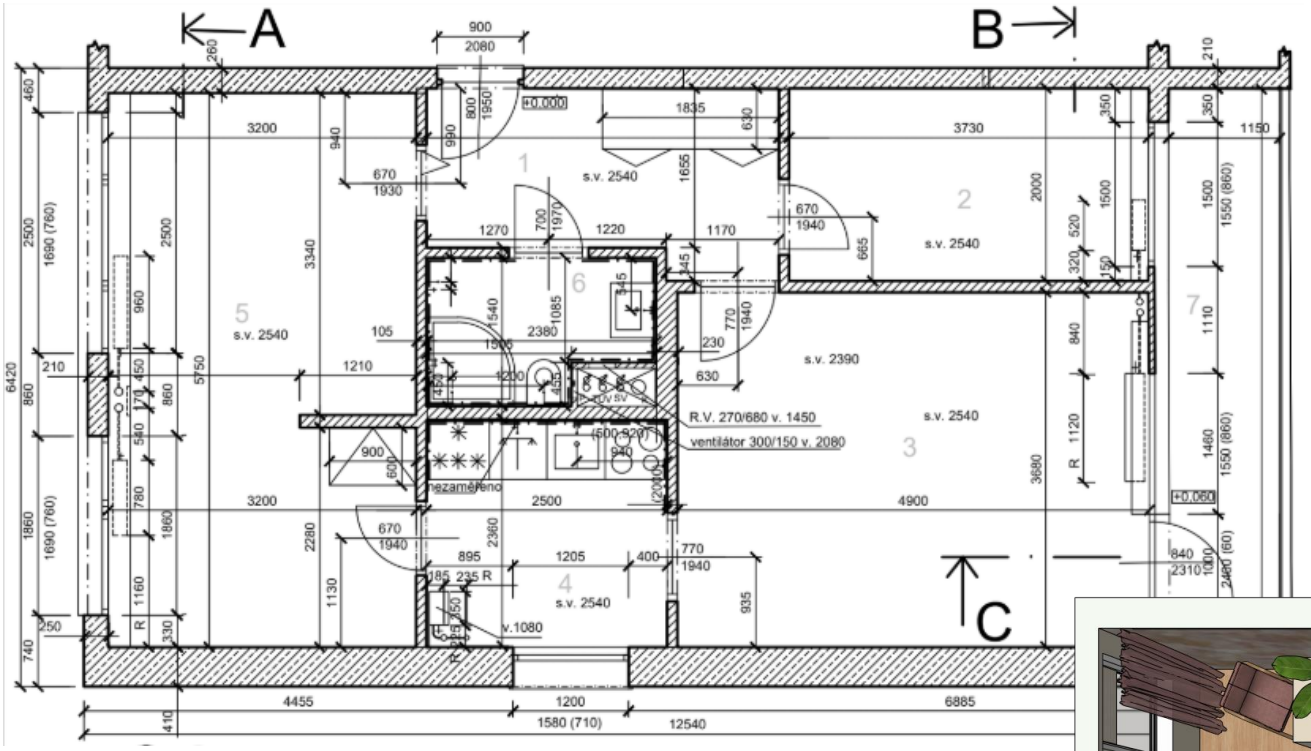



PROJEKT BYTU PANKÁC


ZÁKLADNÍ ZADÁNÍ PROJEKTU:


- Panelový byt osmdesátá léta, plastová okna bílá.
- Dvě dospělé osoby – manželé
- Ona: designérka, potřebuje vlastní pracovnu, kam budou chodit i klienti
- Vlastní WC pro klienty, vlastní pro rodinu (oddělený vstup do soukromé zóny bytu)
- Ložnice může být i pódiová (prioritu má prostor obývacího pokoje)
- TV ve standardním režimu (tj. na osu sezení, často se dívají na TV)
- Vaří málo, nemívají hosty (stačí sezení pro dva)



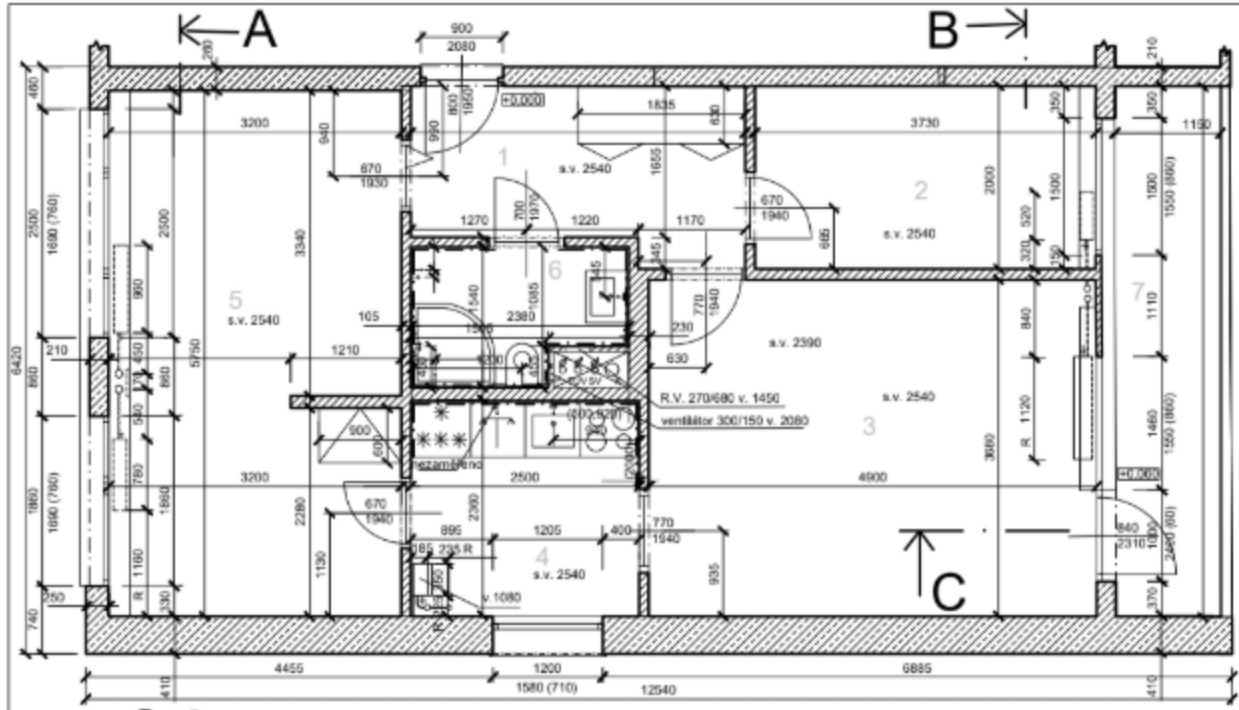

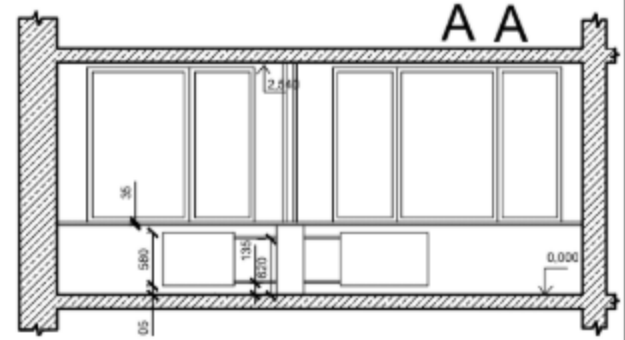

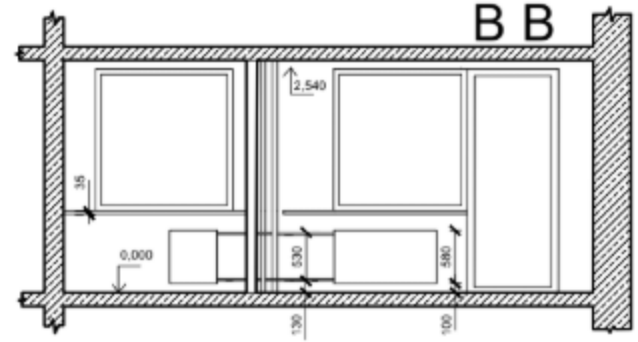

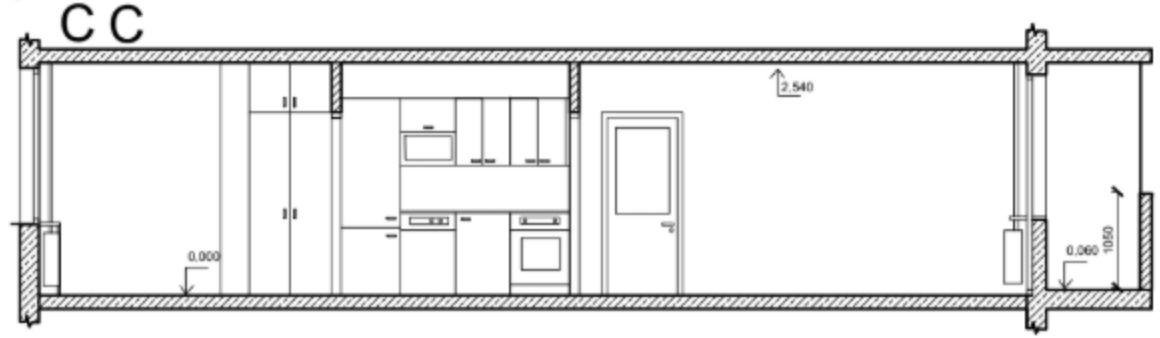


Legenda místností	
číslo	název místnosti
1	chodba
2	pokoj
3	obývací pokoj
4	kuchyň
5	ložnice
6	koupelna s WC
7	lodžie

nosná stěna

příčka


VED. PROJEKTANT:	ZODP. PROJEKTANT:	VYPRACOVALA:	RKS design
Ing.arch. MARTIN ČERMÁK	RADKA KOLODZEJ SVITANOVÁ	RADKA KOLODZEJ SVITANOVÁ	
INVESTOR:	-		DATUM: 10/2025
OBJEDNATEL:	CREATIO ŠKOLA DESIGNU		FORMÁT: 2xA4
NÁZEV AKCE:	BYT PANKRÁC		MĚŘÍTKO: 1:50
MÍSTO AKCE:	PRAHA		STUPEŇ PD: STUDIE INTERIÉRU
PŮDORYS STÁVAJÍCÍHO STAVU			Č.VÝKRESU 04.1

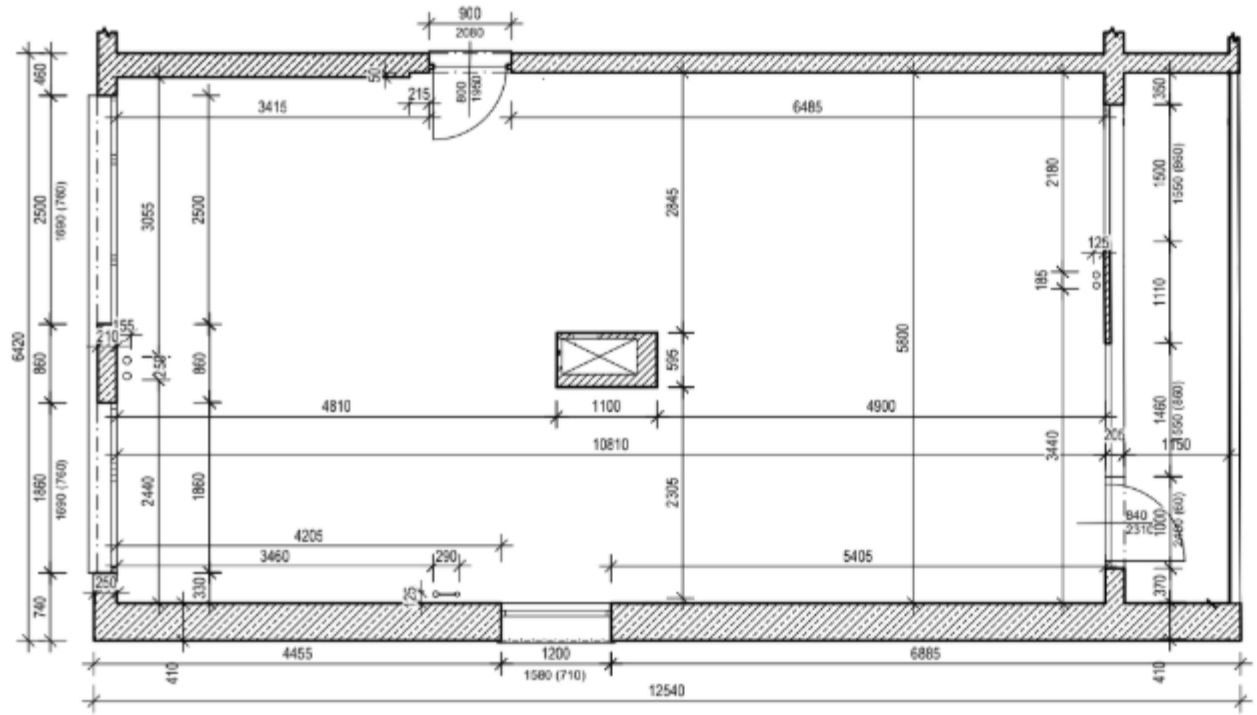

LEGENDA MATERIÁLŮ

NOSNÉ STÁVAJÍCÍ ZDIVO

VED. PROJEKTANT:	ZODP. PROJEKTANT:	VYPRACOVALA:	RKS design	
Ing.arch. MARTIN ČERMÁK	RADKA KOLODZEJ SVITANOVÁ	RADKA KOLODZEJ SVITANOVÁ		
INVESTOR:	-		DATUM:	10/2025
OBJEDNATEL:	CREATIO ŠKOLA DESIGNU		FORMÁT:	2xA4
NÁZEV AKCE:	BYT PANKRÁC		MĚŘÍTKO:	1:50
MÍSTO AKCE:	PRAHA		STUPEŇ PD:	STUDIE INTERIÉRU
PŮDORYS STÁVAJÍCÍHO STAVU BEZ NENOSNÝCH KONSTRUKCÍ			Č.VÝKRESU	04.2

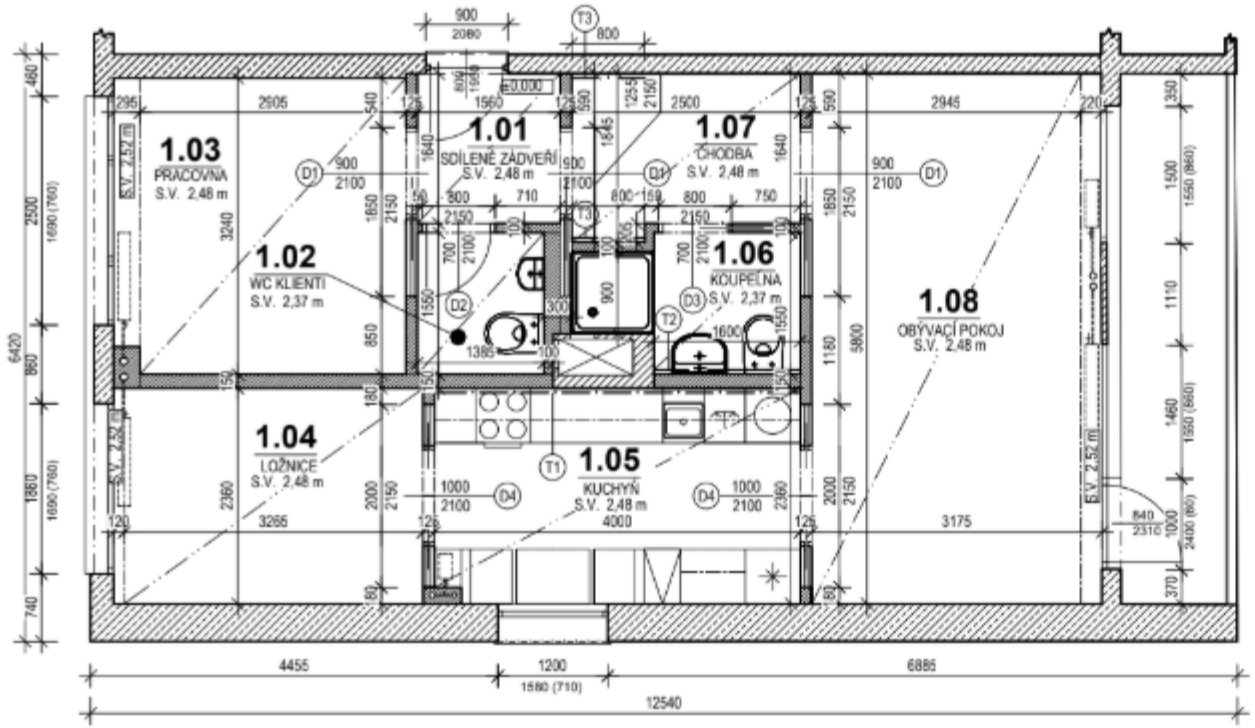

LEGENDA MATERIÁLŮ

- NOSNÉ STÁVAJÍCÍ ZDIVO
- NENOSNÉ SDK PŘÍČKY tl. 100-300mm (VIZ PŮDORYS)


LEGENDA ZNAČEK

- (D1) POSUVNÉ DVEŘE DO POUZDRA, PROSKLENÉ (ŽEBROVANÉ KOUŘOVÉ SKLO), SVĚTLOST 900/2100mm, OBLOŽKOVÉ
- (D2) DVEŘE PLNÉ, LEVÉ, SVĚTLOST 700/2100 mm. OBLOŽKOVÉ, DVEŘE MATERIÁL DTD-L
- (D3) POSUVNÉ DVEŘE DO POUZDRA, PLNÉ, 700/2100mm SVĚTLOST 700/2100 mm, OBLOŽKOVÉ, DVEŘE MATERIÁL DTD-L
- (D4) POSUVNÉ DVEŘE DO POUZDRA, PROSKLENÉ (ŽEBROVANÉ KOUŘOVÉ SKLO), SVĚTLOST 1000/2100mm,OBLOŽKOVÉ, DVOUKŘÍDLÉ
- (T1) OBKLAD TERRAZZO
  - OBKLAD ŘEŠEN VE DVOU VÝŠKOVÝCH ÚROVNÍCH
  - SPODNÍ OBKLAD:
    S.H. +0,900
    H.H. +1,450
  - HORNÍ OBKLAD:
    S.H. +1,900
    H.H. +2,480
- (T2) OBKLAD TERRAZZO DO VÝŠKY +2,480
- (T3) OBKLAD DTD-L DO VÝŠKY +2,480

LEGENDA MÍSTNOSTÍ

OZN.	NÁZEV MÍSTNOSTI	PLOCHA [m²]	STĚNY	STROPY	PODLAHY
1.01	SDÍLENÉ ZÁDVEŘÍ	2,55	MALBA	MALBA	TERRAZZO
1.02	WC KLIENTI	2,14	MIKROCEMENTOVÁ STĚRKA	MALBA	TERRAZZO
1.03	PRACOVNA	10,27	MALBA	MALBA	VINYL
1.04	LOŽNICE	7,98	MALBA	MALBA	DŘEVĚNÁ PODLAHA
1.05	KUCHYŇ	9,38	MALBA + TERRAZZO	MALBA	TERRAZZO
1.06	KOUPELNA	3,3	MIKROCEMENTOVÁ STĚRKA + TERRAZZO	MALBA	TERRAZZO
1.07	CHODBA	4,27	MALBA + DTD-L	MALBA	TERRAZZO
1.08	OBÝVACÍ POKOJ	18,39	MALBA	MALBA	DŘEVĚNÁ PODLAHA

VED. PROJEKTANT:	ZODP. PROJEKTANT:	VYPRACOVALA:	RKS design	
Ing.arch. MARTIN ČERMÁK	RADKA KOLODZEJ SVITANOVÁ	RADKA KOLODZEJ SVITANOVÁ		
INVESTOR:	-		DATUM:	10/2025
OBJEDNATEL:	CREATIO ŠKOLA DESIGNU		FORMÁT:	2xA4
NÁZEV AKCE:	BYT PANKRÁC		MĚŘÍTKO:	1:50
MÍSTO AKCE:	PRAHA		STUPEŇ PD:	STUDIE INTERIÉRU
STAVEBNÍ PŮDORYS NAVRHOVANÉHO STAVU			Č.VÝKRESU	07

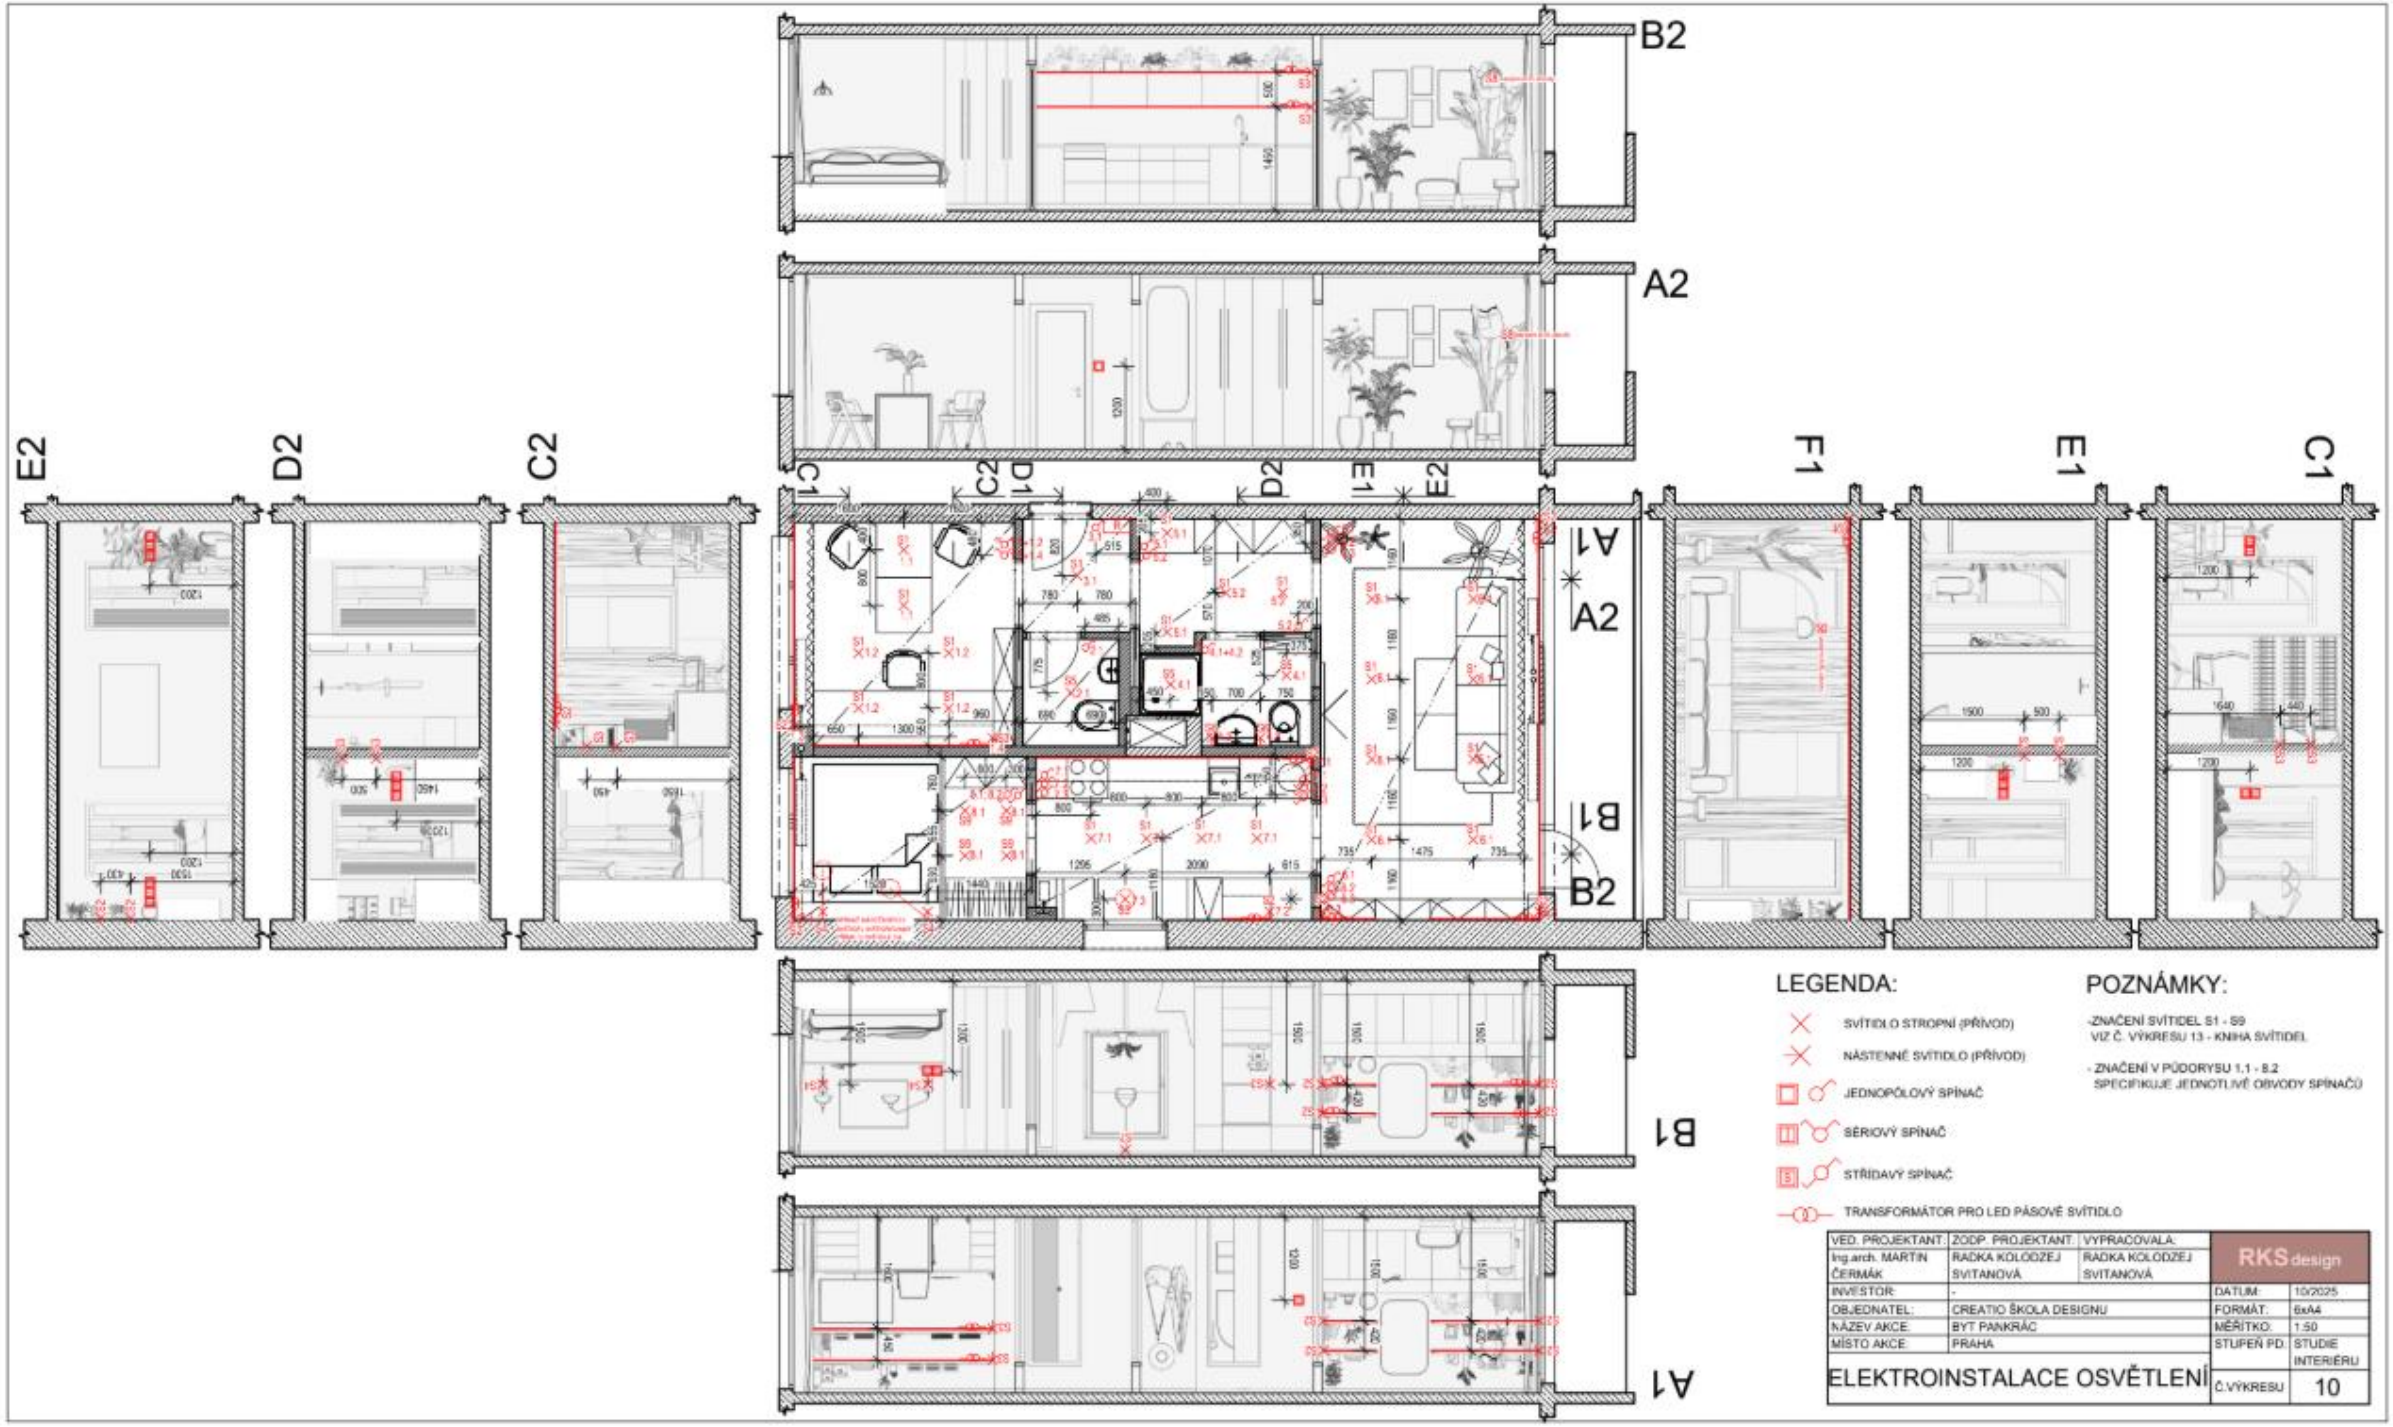

LEGENDA:


- SVÍTIDLO STROPNÍ (PŘÍVOD)
- NÁSTENNÉ SVÍTIDLO (PŘÍVOD)
- JEDNOPÓLOVÝ SPÍNAČ
- SÉRIOVÝ SPÍNAČ
- STŘÍDAVÝ SPÍNAČ
- TRANSFORMÁTOR PRO LED PÁSOVÉ SVÍTIDLO

POZNÁMKY:

-ZNAČENÍ SVÍTIDEL S1 - S9
VIZ Č. VÝKRESU 13 - KNIHA SVÍTIDEL

- ZNAČENÍ V PŮDORYSU 1.1 - 8.2
SPECIFIKUJE JEDNOTLIVÉ OBVODY SPÍNAČŮ

VED. PROJEKTANT:	ZODP. PROJEKTANT:	VYPRACOVALA:	RKS design
Ing.arch. MARTIN ČERMÁK	RADKA KOLODZEJ SVITANOVÁ	RADKA KOLODZEJ SVITANOVÁ	
INVESTOR:	-		DATUM: 10/2025
OBJEDNATEL:	CREATIO ŠKOLA DESIGNU		FORMÁT: 6xA4
NÁZEV AKCE:	BYT PANKRÁC		MĚŘÍTKO: 1:50
MÍSTO AKCE:	PRAHA		STUPEŇ PD: STUDIE INTERIÉRU
ELEKTROINSTALACE OSVĚTLENÍ			Č.VÝKRESU: 10

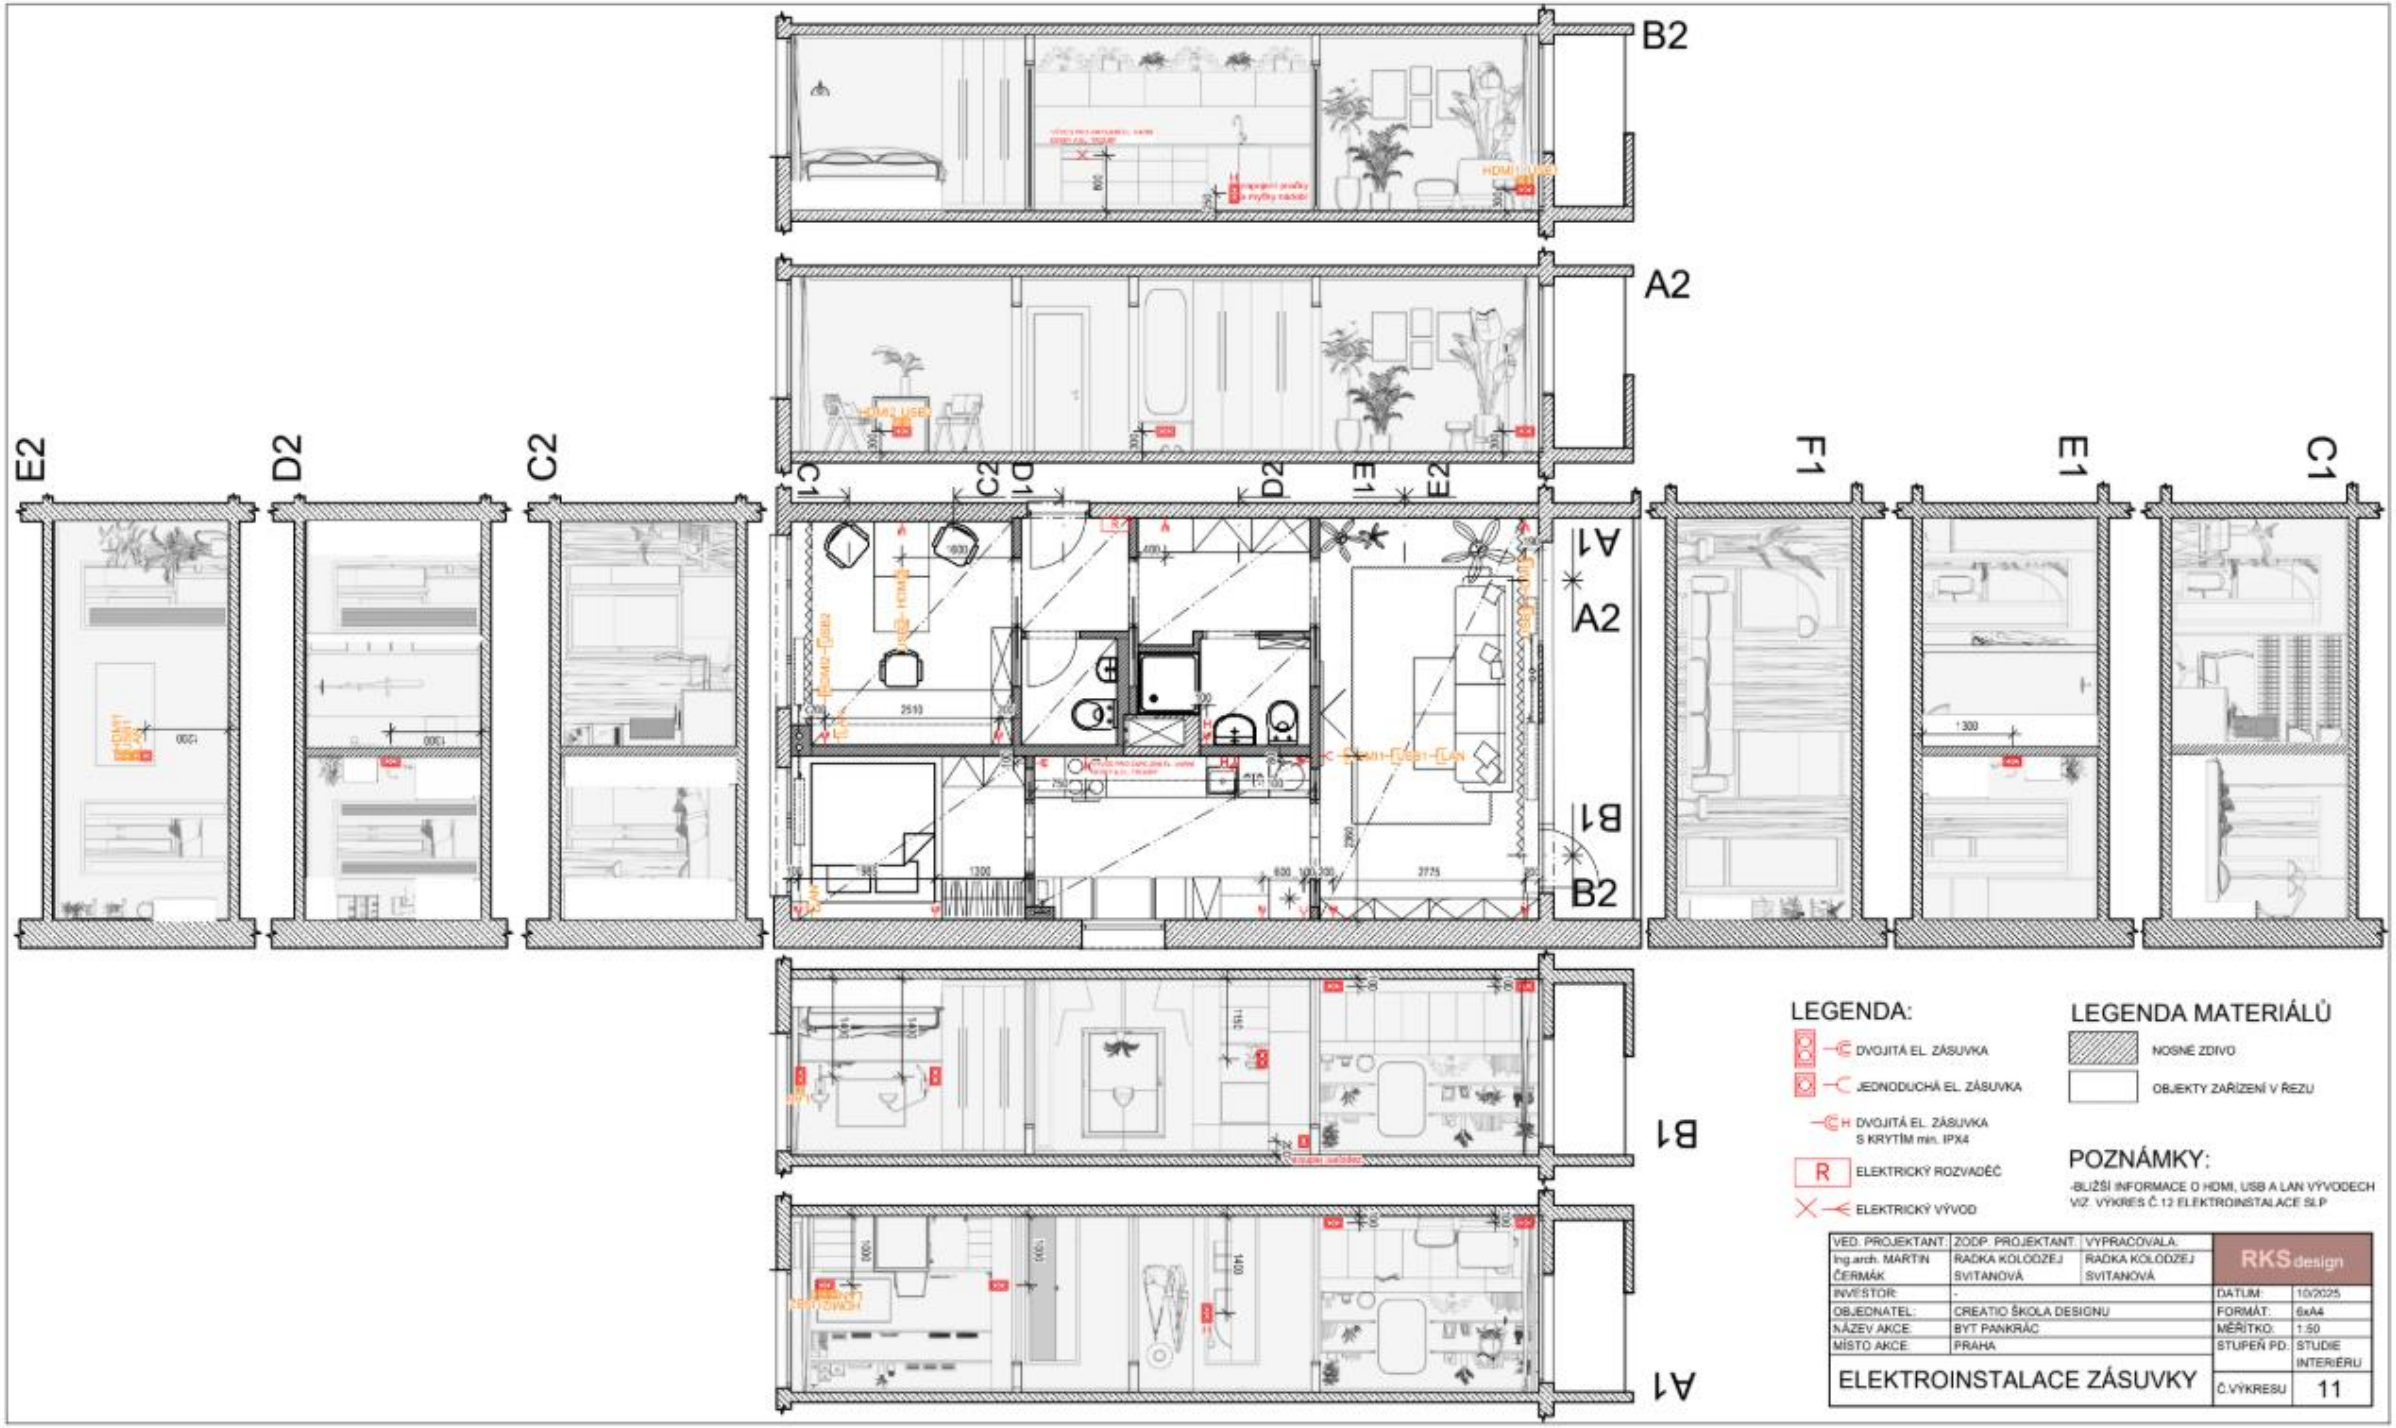

LEGENDA:

- DVOJITÁ EL. ZÁSUVKA
- JEDNODUCHÁ EL. ZÁSUVKA
- DVOJITÁ EL. ZÁSUVKA S KRYTÍM min. IPX4
- R ELEKTRICKÝ ROZVADĚČ
- ELEKTRICKÝ VÝVOD


LEGENDA MATERIÁLŮ


- NOSNÉ ZDIVO
- OBJEKTY ZAŘÍZENÍ V ŘEZU


POZNÁMKY:

-BLIŽŠÍ INFORMACE O HDMI, USB A LAN VÝVODECH VIZ. VÝKRES Č.12 ELEKTROINSTALACE SLP

VED. PROJEKTANT:	ZODP. PROJEKTANT:	VYPRACOVALA:	RKS design	
Ing.arch. MARTIN ČERMÁK	RADKA KOLODZEJ SVITANOVÁ	RADKA KOLODZEJ SVITANOVÁ		
INVESTOR:	-		DATUM:	10/2025
OBJEDNATEL:	CREATIO ŠKOLA DESIGNU		FORMÁT:	6xA4
NÁZEV AKCE:	BYT PANKRÁC		MĚŘÍTKO:	1:50
MÍSTO AKCE:	PRAHA		STUPEŇ PD:	STUDIE INTERIÉRU
ELEKTROINSTALACE ZÁSUVKY			Č.VÝKRESU	11

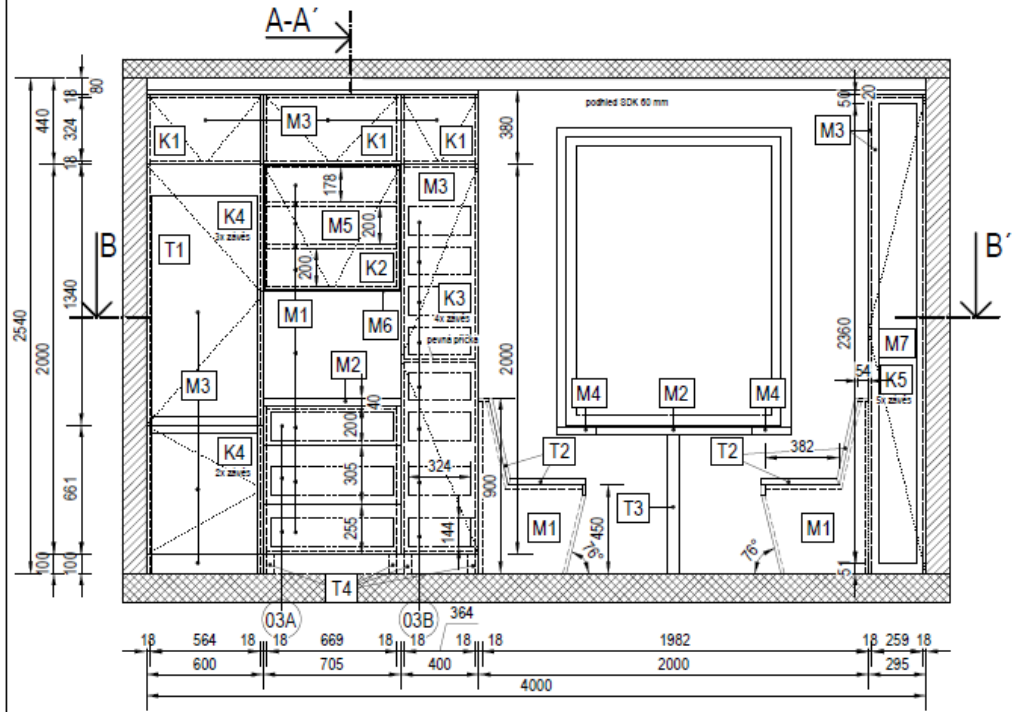

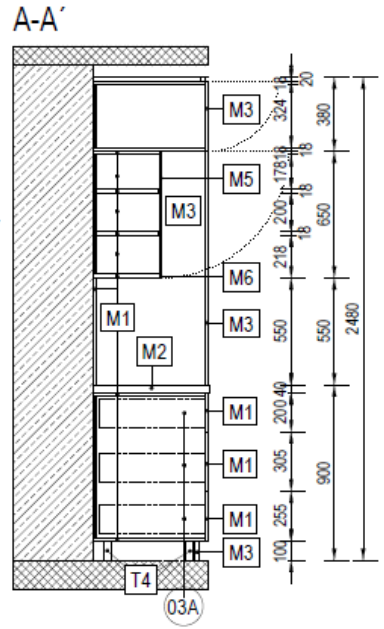

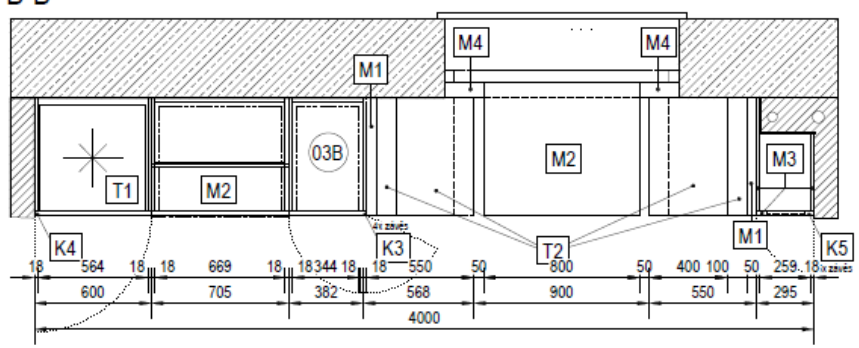

LEGENDA:

M1	DTD-L PFLEIDERER BLUSH U17040, tl. 18mm
M2	DTD-L PFLEIDERER BLUSH U17040, tl. 39,6mm
M3	DTD-L PFLEIDERER MAGNÓLIE U11509, tl. 18mm
M4	DTD-L PFLEIDERER MAGNÓLIE U11509, tl. 39,6mm
M5	VÝPLŇ SKLO S PODBARVENÍM DO ŠEDA
M6	KOVOVÝ RÁMEČEK VZHLED MOSAZ 10x10mm
M7	DĚROVANÝ PLECH OZDOBNÝ POVRH.ÚPR. RAL 1013
K1	INTEGROVANÝ PROSTÝ VÝKLOP BLUM AVENTOS HKi TIP-ON BLUEMOTION SADA ZVDIHAČŮ Č.ARTIKLU 24K2300T ČELNÍ KOVÁNÍ Č. ARTIKLU 24K42E1 TIP-ON Č.ARTIKLU 956.1004
K2	INTEGROVANÝ PROSTÝ VÝKLOP BLUM AVENTOS HKi BLUEMOTION SADA ZVDIHAČŮ Č.ARTIKLU 24K2300 ČELNÍ KOVÁNÍ Č. ARTIKLU 24K4201A
K3	ZÁVĚS CLIP top BLUEMOTION NALOŽENÁ DVÍŘKA S NULOVÝM PŘESAHEM Č. ARTIKLU 71B7590 TIP-ON Č.ARTIKLU 956.1004
K4	ZÁVĚS CLIP top BLUEMOTION NALOŽENÁ DVÍŘKA Č.ARTIKLU 71M2550 BLUEMOTION 973A Č.ARTIKLU 973A0500.01 TIP-ON PRO DVÍŘKA 956A1006F
K5	ZÁVĚS CLIP top NALOŽENÁ DVÍŘKA Č.ARTIKLU 70M2550.TL
T1	VESTAVNÁ KOMBINOVANÁ LEDNICE VIZ KNIHA TYPOVÝCH VÝROBKŮ POLOŽKA 28
T2	ČALOUNĚNÍ VIZ KNIHA TYPOVÝCH VÝROBKŮ POLOŽKA 31
T3	STOLOVÁ NOHA VIZ KNIHA TYPOVÝCH VÝROBKŮ POLOŽKA 32
T4	SOKLOVÁ NOHA VIZ KNIHA TYPOVÝCH VÝROBKŮ POLOŽKA 33
03A	ZÁSUVKA SYSTÉM LEGRA BOX - K, TIP ON BLUE MOTION, KORPUSOVÉ LIŠTY Č.ARTIKLU 753.5501S SADA BOČNIC Č.ARTIKLU 770K5502S (CS-M)
03B	ZÁSUVKA SYSTÉM LEGRA BOX - K, TIP ON BLUE MOTION, KORPUSOVÉ LIŠTY Č.ARTIKLU 353.5501S SADA BOČNIC Č.ARTIKLU 780C5502S (CS-M) BOČNICE ZE SKLA Č.ARTIKLU ZE7Sxx8G

LEGENDA MATERIÁLŮ

- NOSNÉ STÁVAJÍCÍ ZDIVO
- NENOSNÉ SDK PŘÍČKY
- PODLAHA/STROP

VED. PROJEKTANT:	ZODP. PROJEKTANT:	VYPRACOVALA:	RKS design
Ing.arch. MARTIN ČERMÁK	RADKA KOLODZEJ SVITANOVÁ	RADKA KOLODZEJ SVITANOVÁ	
INVESTOR:	-		DATUM: 10/2025
OBJEDNATEL:	CREATIO ŠKOLA DESIGNU		FORMÁT: 2xA4
NÁZEV AKCE:	BYT PANKRÁC		MĚŘÍTKO: 1:25
MÍSTO AKCE:	PRAHA		STUPEŇ PD: STUDIE INTERIÉRU
NÁBYTKOVÁ SESTAVA 03 ZÁKL. NÁVRHOVÝ VÝKRES A VNITŘNÍ USPOŘÁDANÍ			Č.VÝKRESU 19.3.1







VED. PROJEKTANT:	ZODP. PROJEKTANT:	VYPRACOVALA:	RKS design	
Ing.arch. MARTIN ČERMÁK	RADKA KOLODZEJ SVITANOVÁ	RADKA KOLODZEJ SVITANOVÁ		
INVESTOR:	-		DATUM:	10/2025
OBJEDNATEL:	CREATIO ŠKOLA DESIGNU		FORMÁT:	-
NÁZEV AKCE:	BYT PANKRÁC		MĚŘÍTKO:	-
MÍSTO AKCE:	PRAHA		STUPEŇ PD:	STUDIE INTERIÉRU
VIZUALIZACE PROSTORU			Č.VÝKRESU	20.0